


# COMUNE DI PETRIANO

PROVINCIA PESARO URBINO

REGIONE MARCHE

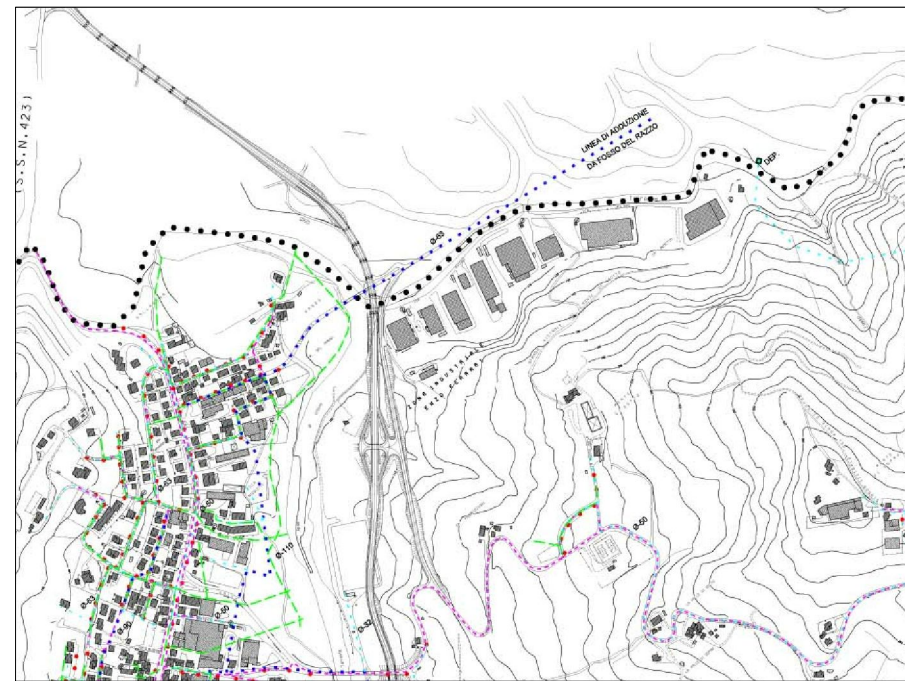

**LAVORI DI MESSA  
IN SICUREZZA  
DEL FOSSO DEL  
RAZZO**  
(POR MARCHE FESR 2007/2013)

Committente:



**COMUNE DI PETRIANO**

Oggetto:

**PARTICOLARI SOGLIA E PARTICOLARI FASCINATURE**

PROGETTISTA:

**Studio Tecnico di Progettazione ed Ingegneria  
Dott. Ing. LUIGI MARIOTTI**  
Sede via Nazionale n°83/L - 61022 Bottega di Colbordolo


Tav.:

**5**

Data:

Dicembre 2010


**PROGETTO ESECUTIVO**

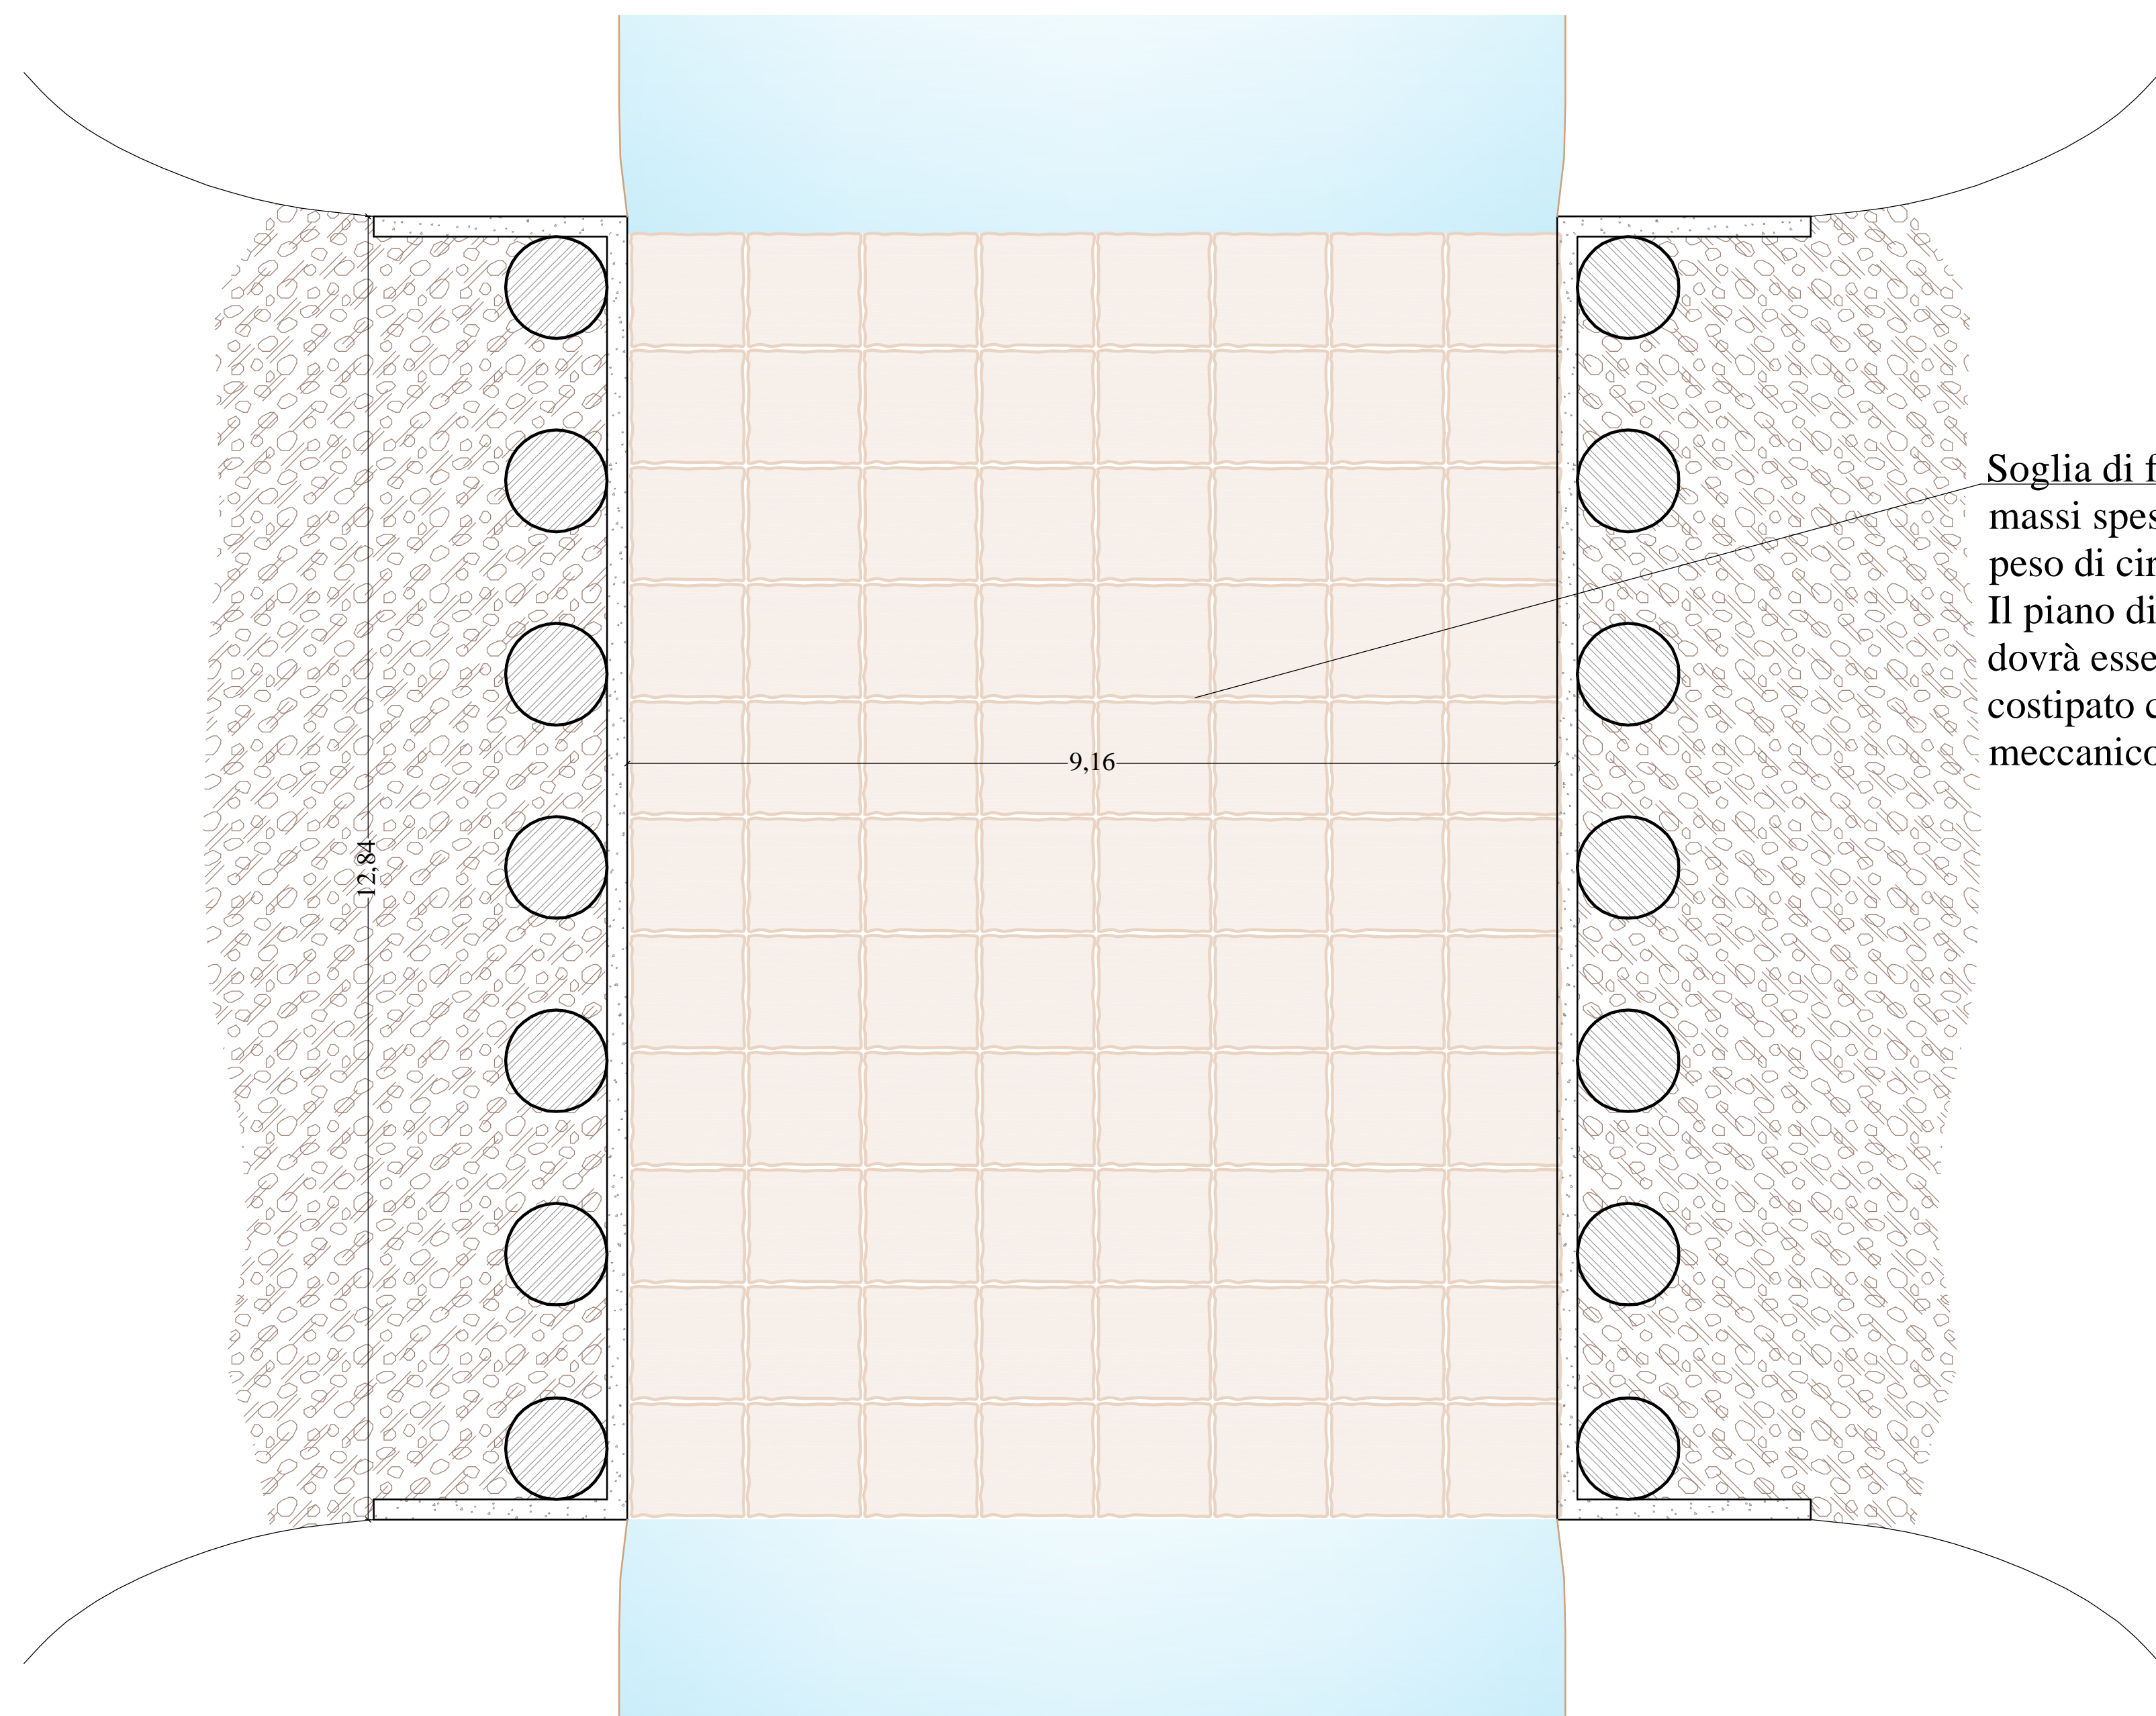

Soglia di fondo con grossi massi spessore 40cm, del peso di circa 150 ql. Il piano di posa dei massi dovrà essere livellato e costipato con mezzo meccanico.

**Pianta soglia**

Scala 1:50

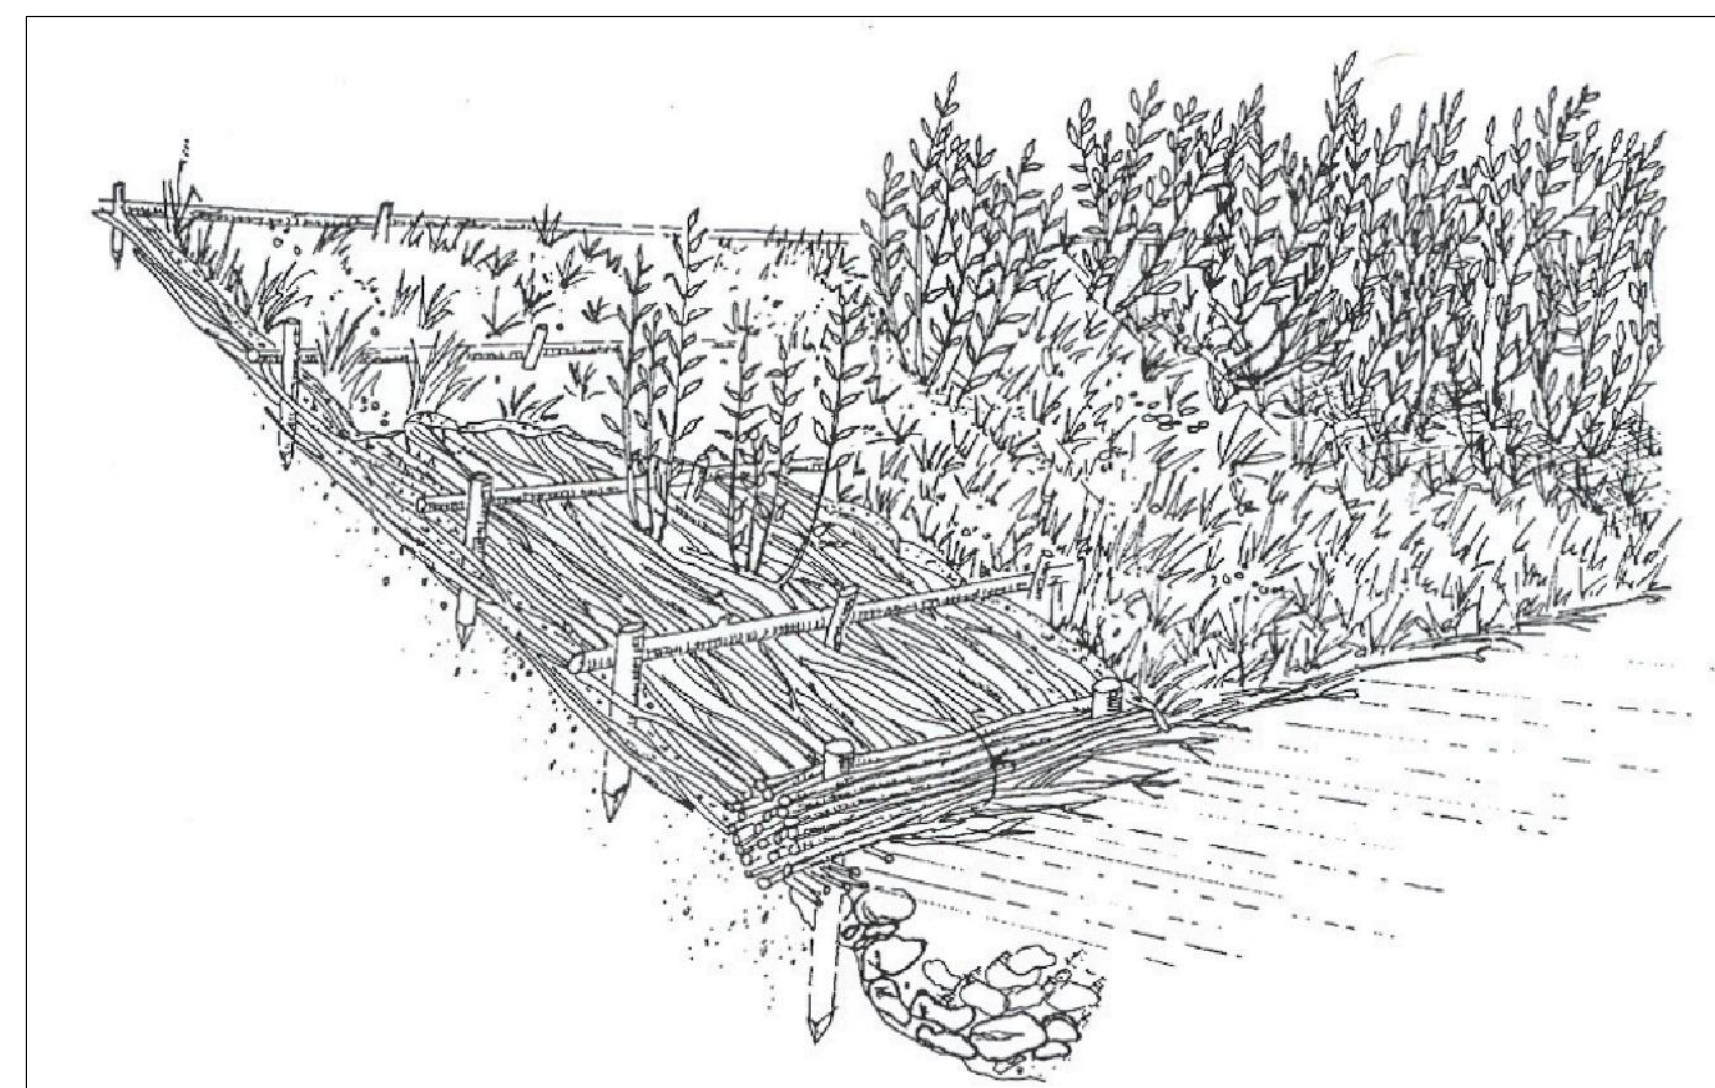

**Fascinate a protezione degli argini h=100cm**